


تراز 2.60 از کف تمام شده (دائیس و میخ)

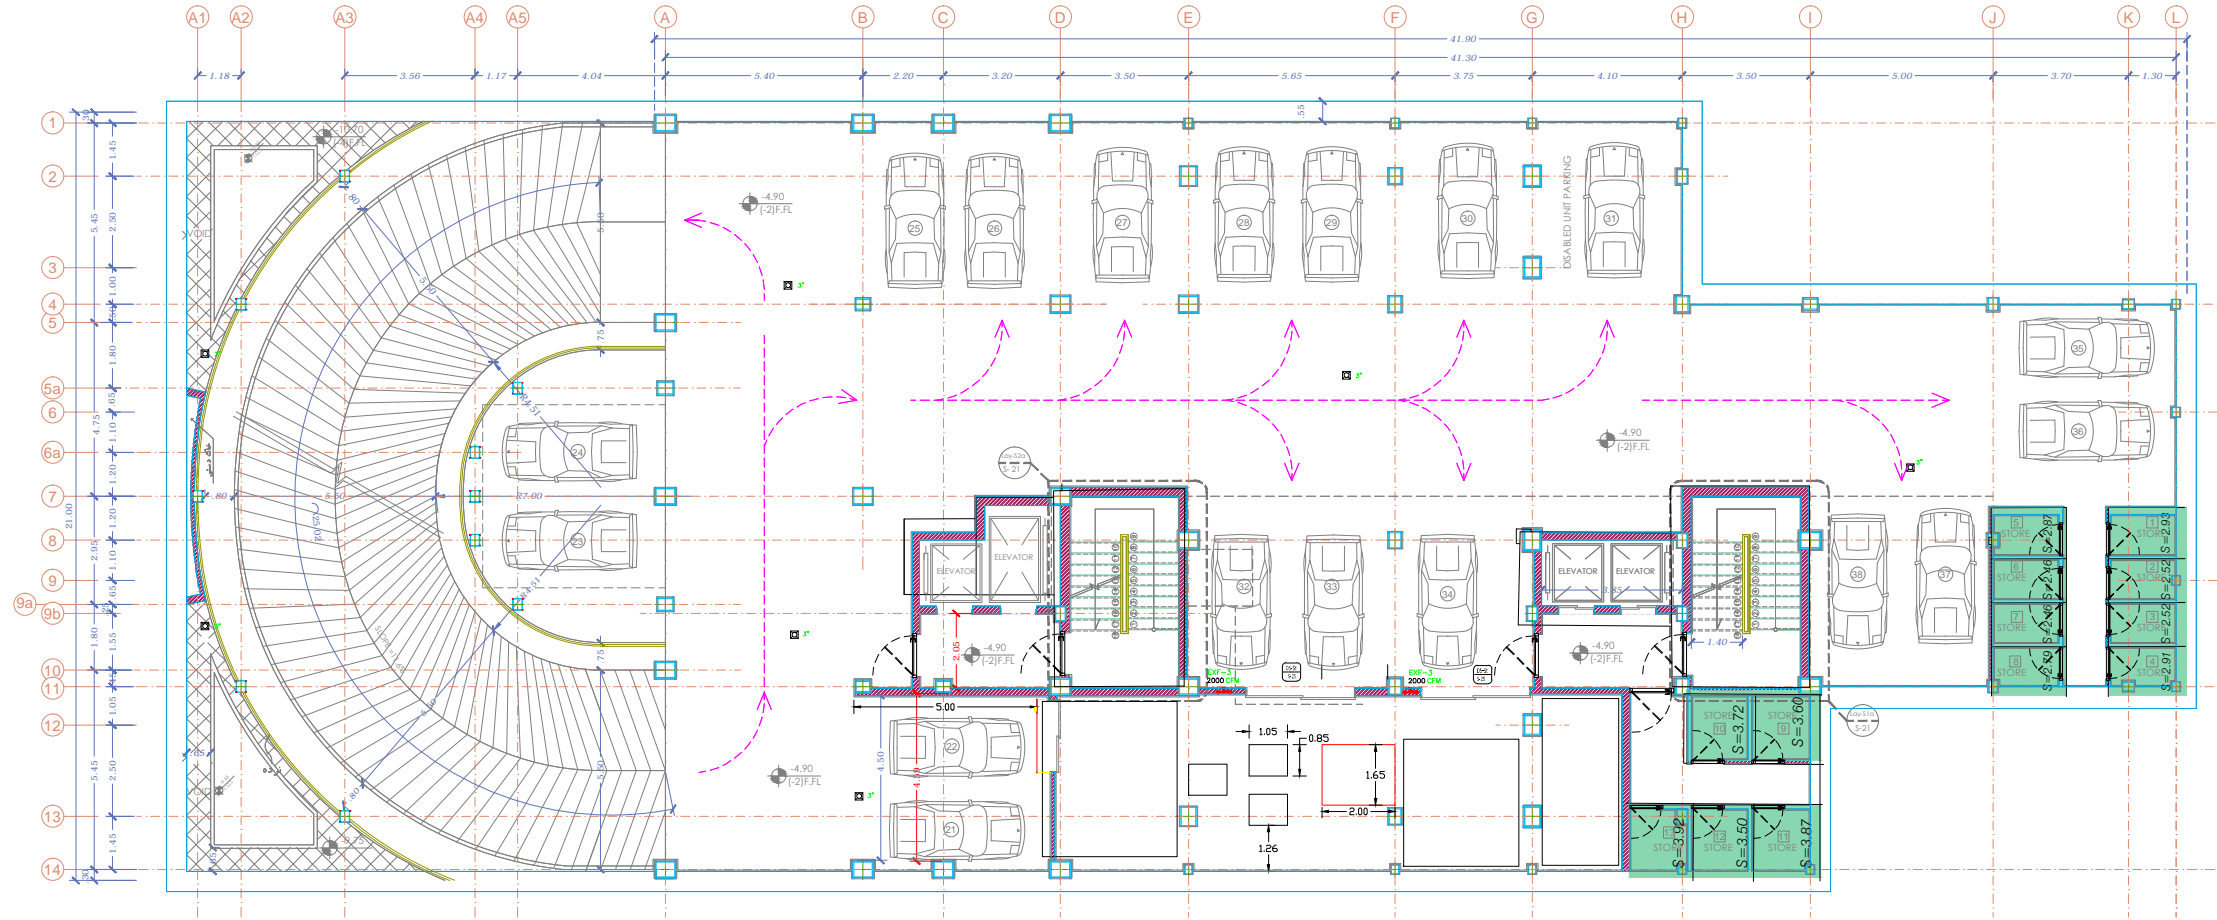

-2nd. BASEMENT PLAN

اطلاعات نقشه معماری (شیت 06-ا)		تاریخ تحویل نقشه :	
شهرداری منطقه : ۲۲	نوع پروژه مورد درخواست : تخریب و نوسازی	شماره پرونده کاپیتهری : ۲۲۰۰۲۲۱۱	ساخت زمین پس از اصلاح : ۲۵۰۸۰۰۰
نام مالک : تعاونی مسکن سازمان پادار و کشتیرانی	پلاک ثبتی : ۱۲۲۵۱۱	مورد نظامی :	
ساخت زمین طبق سند : ۲۵۵۸۰۰۰	تراکم : ۱۰۰٪		
زیر بنا موجود :			
مشخصات طراحان			
مدرس شهر و دفتر معماران فرانس	نام و نام خانوادگی	مدرسه از کف به در	محل مهر و امضاء
شماره پروانه اشتغال معماران دفتر معماران	مجلس فرانس شماره ۵۵	آهنگه روسی فرانس	
محل مهر و امضاء معماران دفتر معماران	مجلس فرانس شماره ۵۵		
	مجلس فرانس شماره ۵۵		
موضوع نقشه: جزئیات			
این قسمت توسط سازمان تکمیل می شود			
کد کامپیوتری نقشه :	محل نصب موتورخانه		
کد کنترل کننده :			
امضا :			