


تراز 2.60 از کف تمام شده (دائیس و میخ)

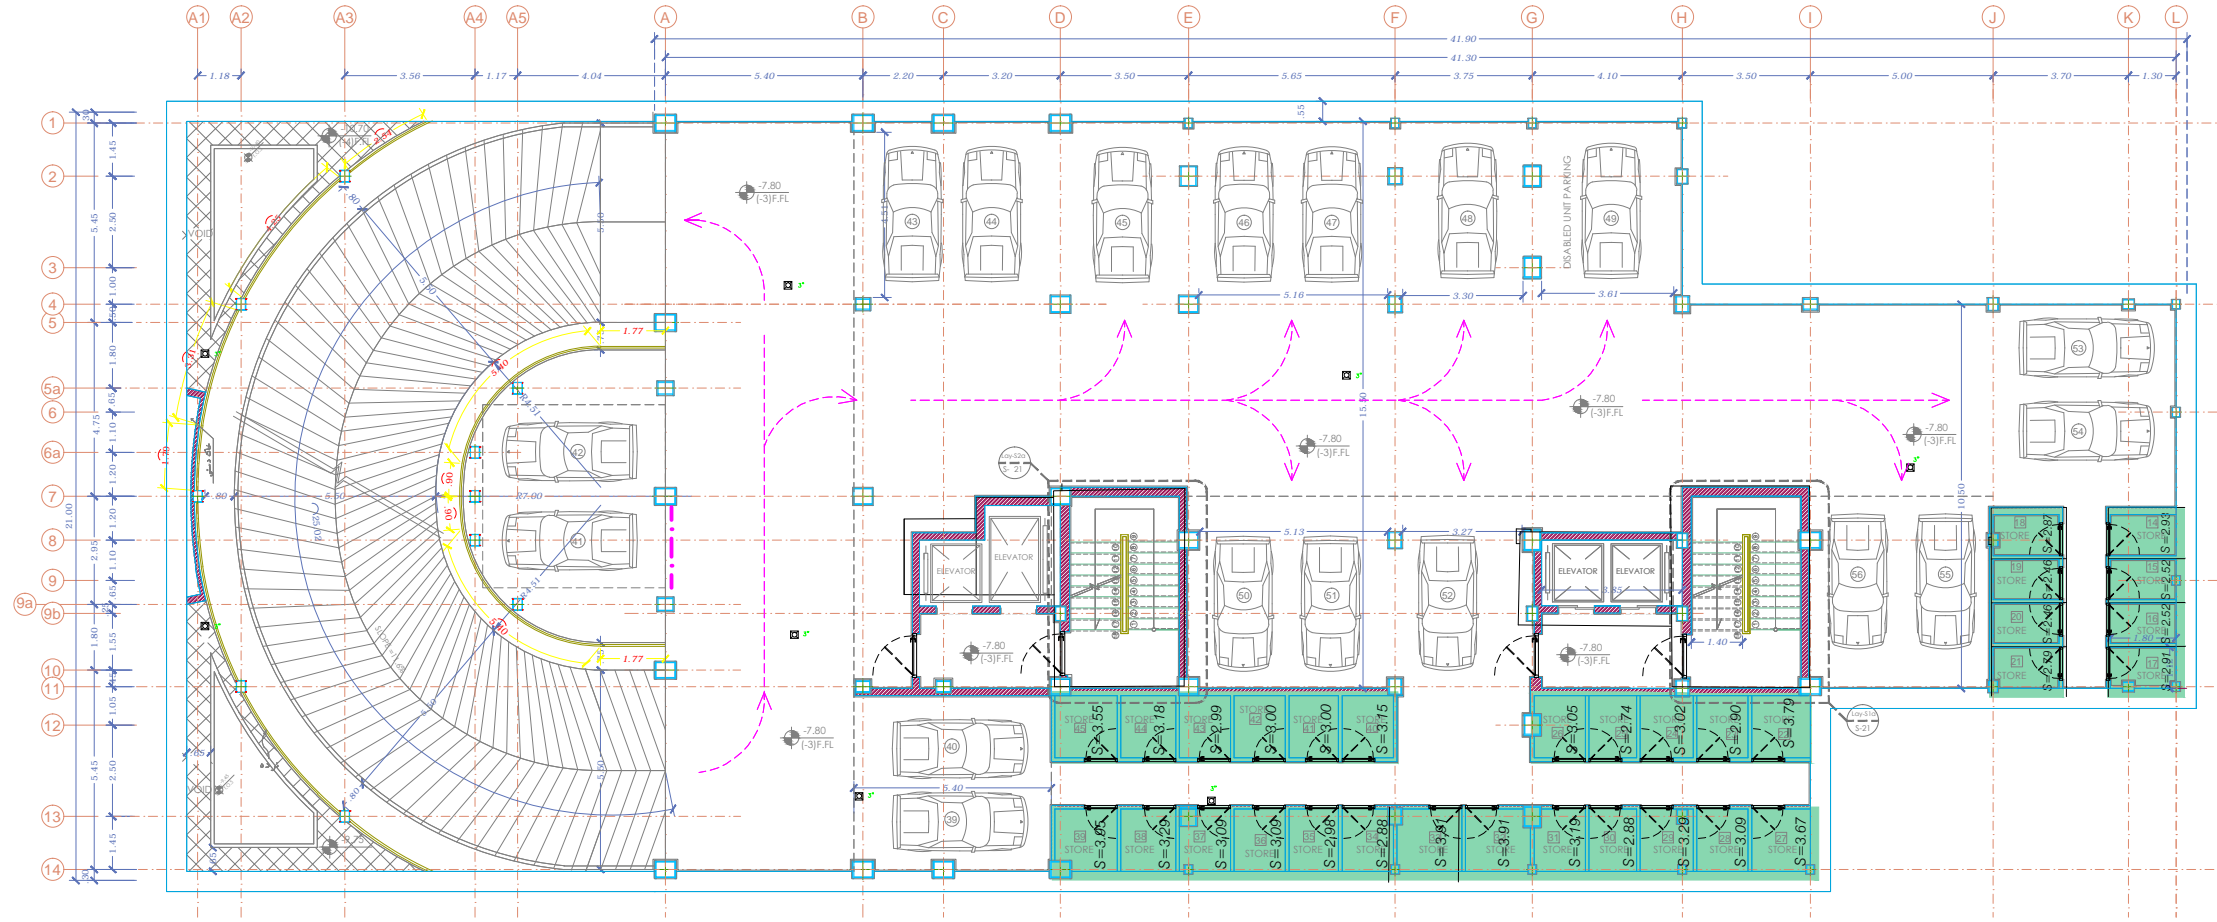

-3rd. BASEMENT PLAN

اطلاعات نقشه معماری (شیت ۰۰۳-۰۰۴)		تاریخ تحویل نقشه :	
شماره پروانه مورد درخواست : تخریب و نوسازی	شماره پروانه کاپیتوری : ۲۲۰۰۲۲۱۱	شماره پروانه کاپیتوری : ۲۲۰۰۲۲۱۱	ساخت زمین پس از اصلاح : ۲۵۰۸۰۰
نام مالک : تعاون مسکن سازمان پادر و کشتیرانی	پلاک ثبتی : ۱۲۲۲۵۱۱	تراکم : ۱۰۰٪	مورد نظامی :
شماره زمین سند : ۲۵۵۸۰۰	مورد نظامی :		
ردیف بنا موجود :			
مشخصات طراحان			
مدرس شهر و دفتر معماران فرانس	نام و نام خانوادگی	مدرسه از کبریا	محل مهر و امضاء
شماره پروانه انقضاء معماران فرانس	مجلس فرانس شماره ۸۸		
محل مهر و امضاء معماران فرانس	مجلس فرانس شماره ۸۸		
	مجلس فرانس شماره ۸۸		
موضوع نقشه : جزئیات			
این قسمت توسط سازمان تکمیل می شود			
کد کامپیوتری نقشه :	محل مهر و امضاء		
کد کنترل کننده :			
امضا :			